Data presentazione: 17/12/1987 - Data: 05/07/2022 - n. T81771 - Richiedente: PLLSRA87P62I470F

MODULARIO
F. - Cat. S. T. - 315

MOD. B *(Nuovo Catasto Edilizio Urbano)*

NUOVO CATASTO EDILIZIO URBANO

(R. DECRETO-LEGGE 13 APRILE 1939, N. 652)

Planimetria dell'immobile situato nel Comune di SAN GIULIANO MIL.SE *Via* VIA BRACCIANO N°

Ditta "IMMOBILIARE RINFOR" S.R.L. CON SEDE IN MONZA -MI- PROPR. PER 1/1

Allegata alla dichiarazione presentata all'Ufficio Tecnico Erariale di MILANO

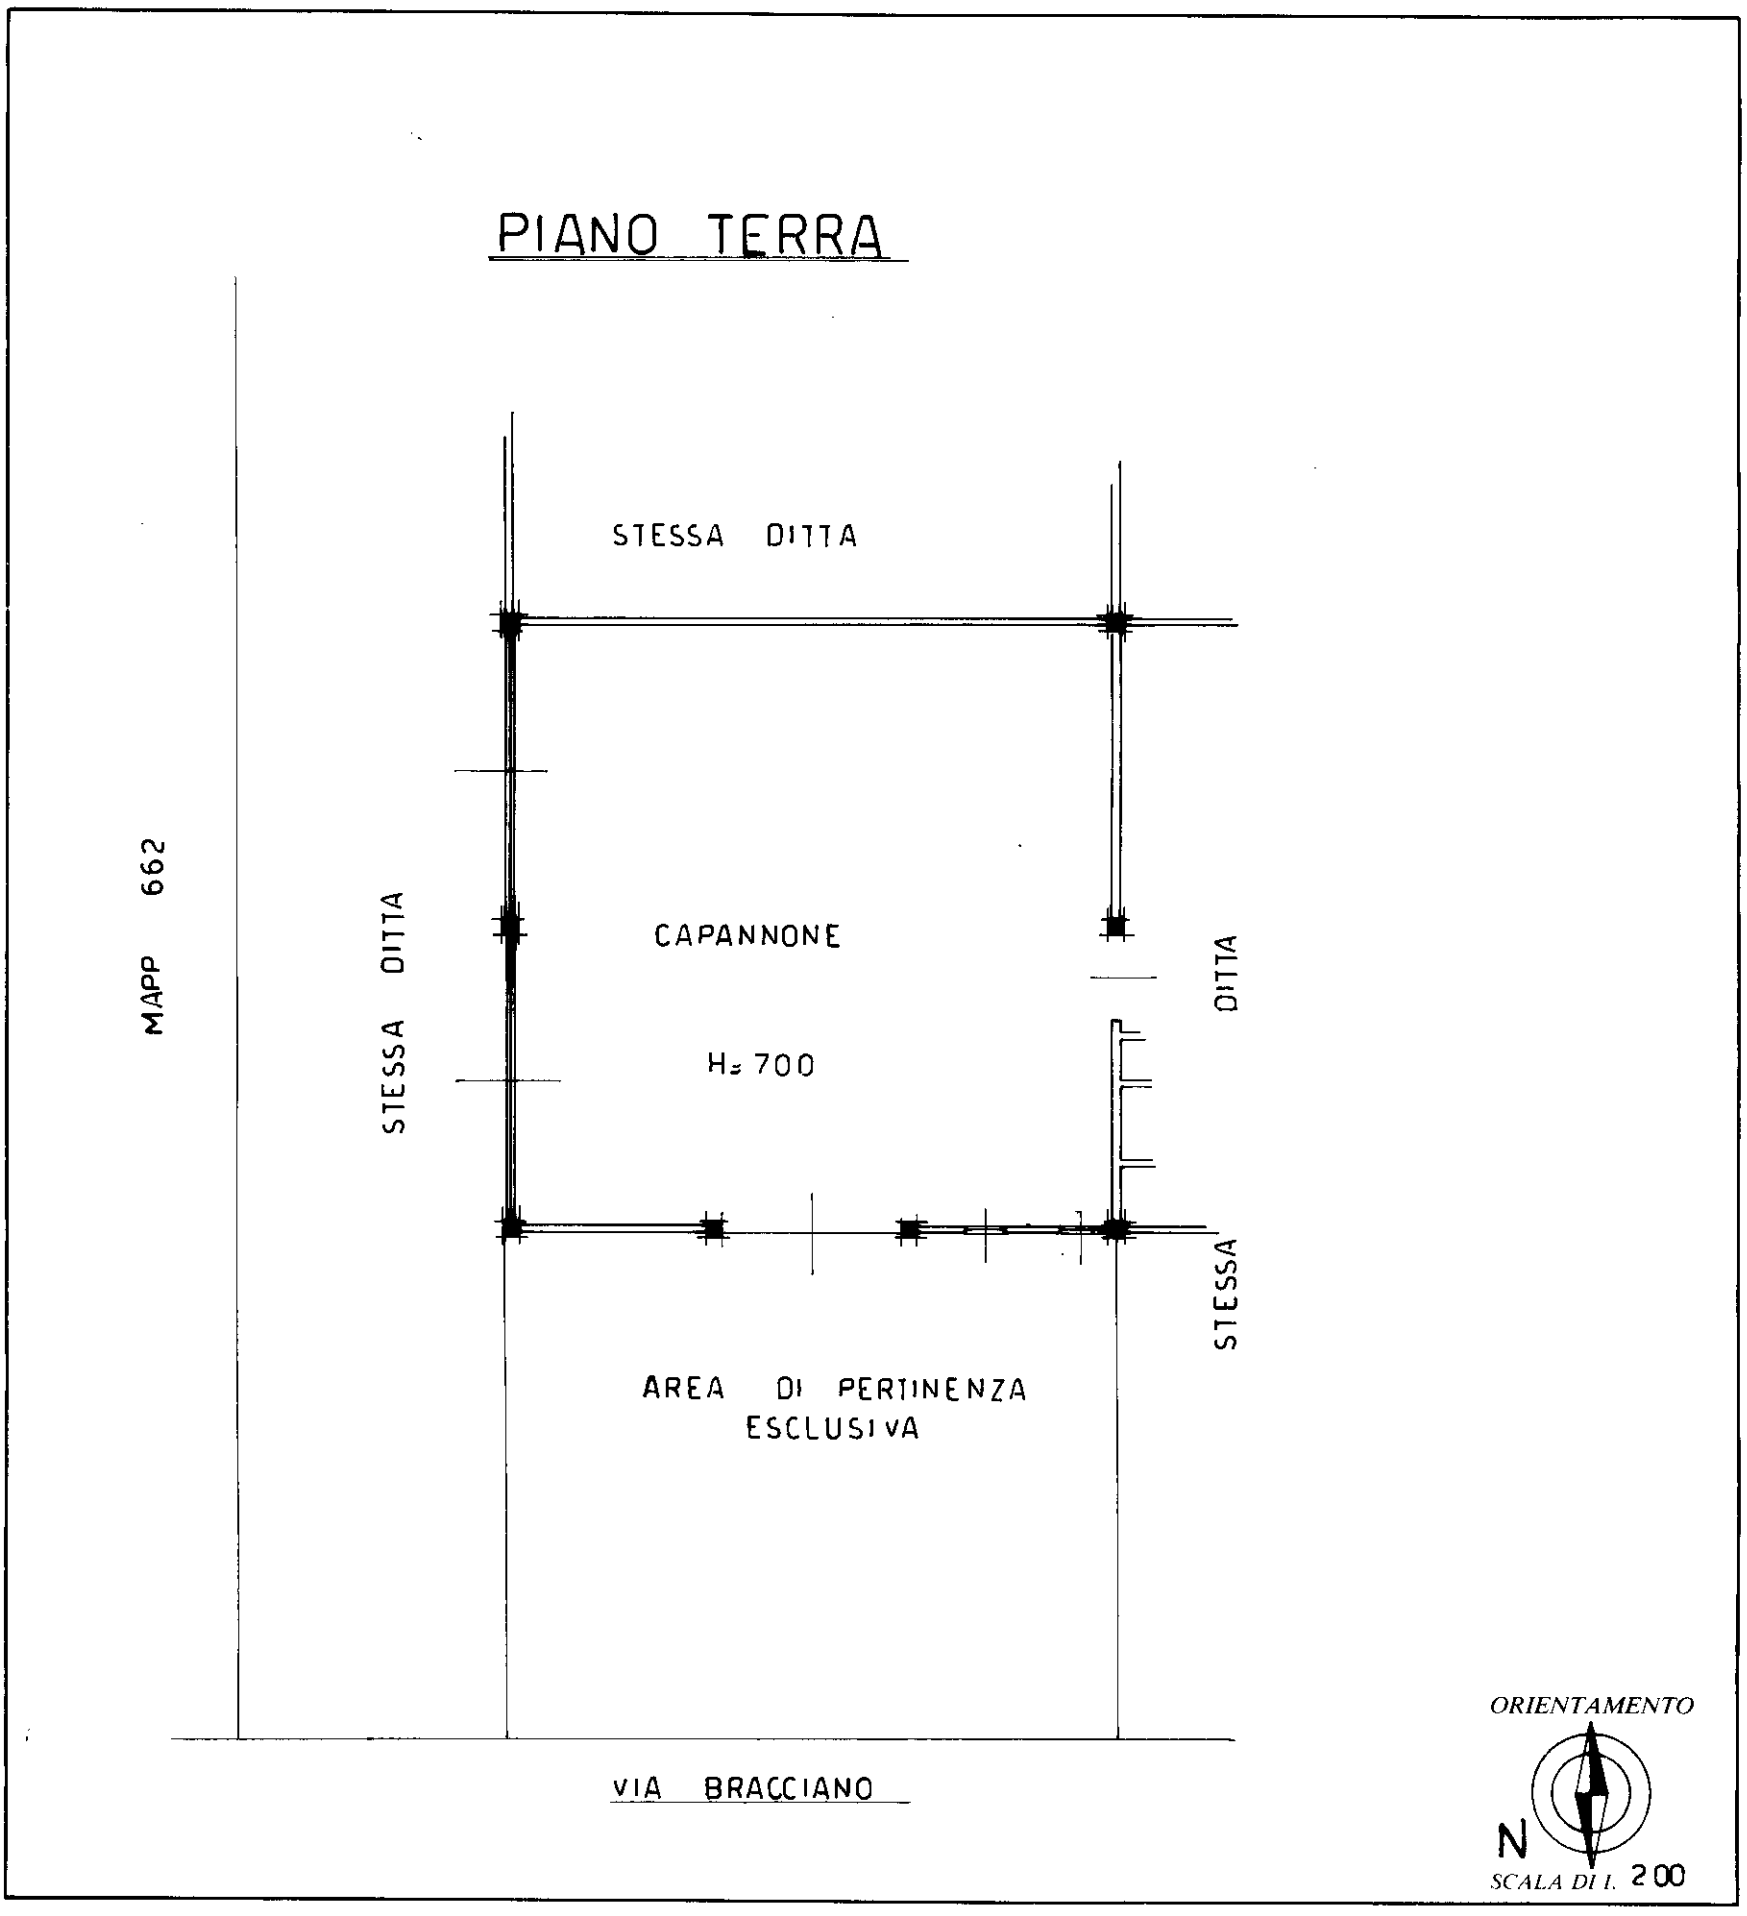

SPAZIO RISERVATO PER LE ANNOTAZIONI D'UFFICIO	
DATA *PROT. N°*	LA PRESENTE PLANIMETRIA SOSTITUISCE L'UNITA' CENSITA ALLA PARTITA 4237 FOGLIO 6 MAPP. 661 PORZIONE A NUOVO SUB.

Compilata dal GEOM. AMBROGIO OPPIZIO
(Titolo, nome e cognome del tecnico)

Iscritto all'Albo de i GEOMETRI

della Provincia di MILANO N° 6134

DATA 15/12/1987

Firma:

Catasto dei Fabbricati - Situazione al 05/07/2022 - Comune di SAN GIULIANO MILANESE(H930) - < Foglio 6 - Particella 661 - Subalterno 101 >
VIA BRACCIANO Piano T

Data presentazione: 17/12/1987 - Data: 05/07/2022 - n. T81771 - Richiedente: PLLSRA87P62I470F
Totale schede: 1 - Formato di acquisizione: A3(297x420) - Formato stampa richiesto: A3(297x420)
Ultima planimetria in atti